




geänderter Bereich des Flächennutzungsplans Königsbronn, (M 1 : 5.000)  
wirksam mit öffentlicher Bekanntmachung am 13.07.2006

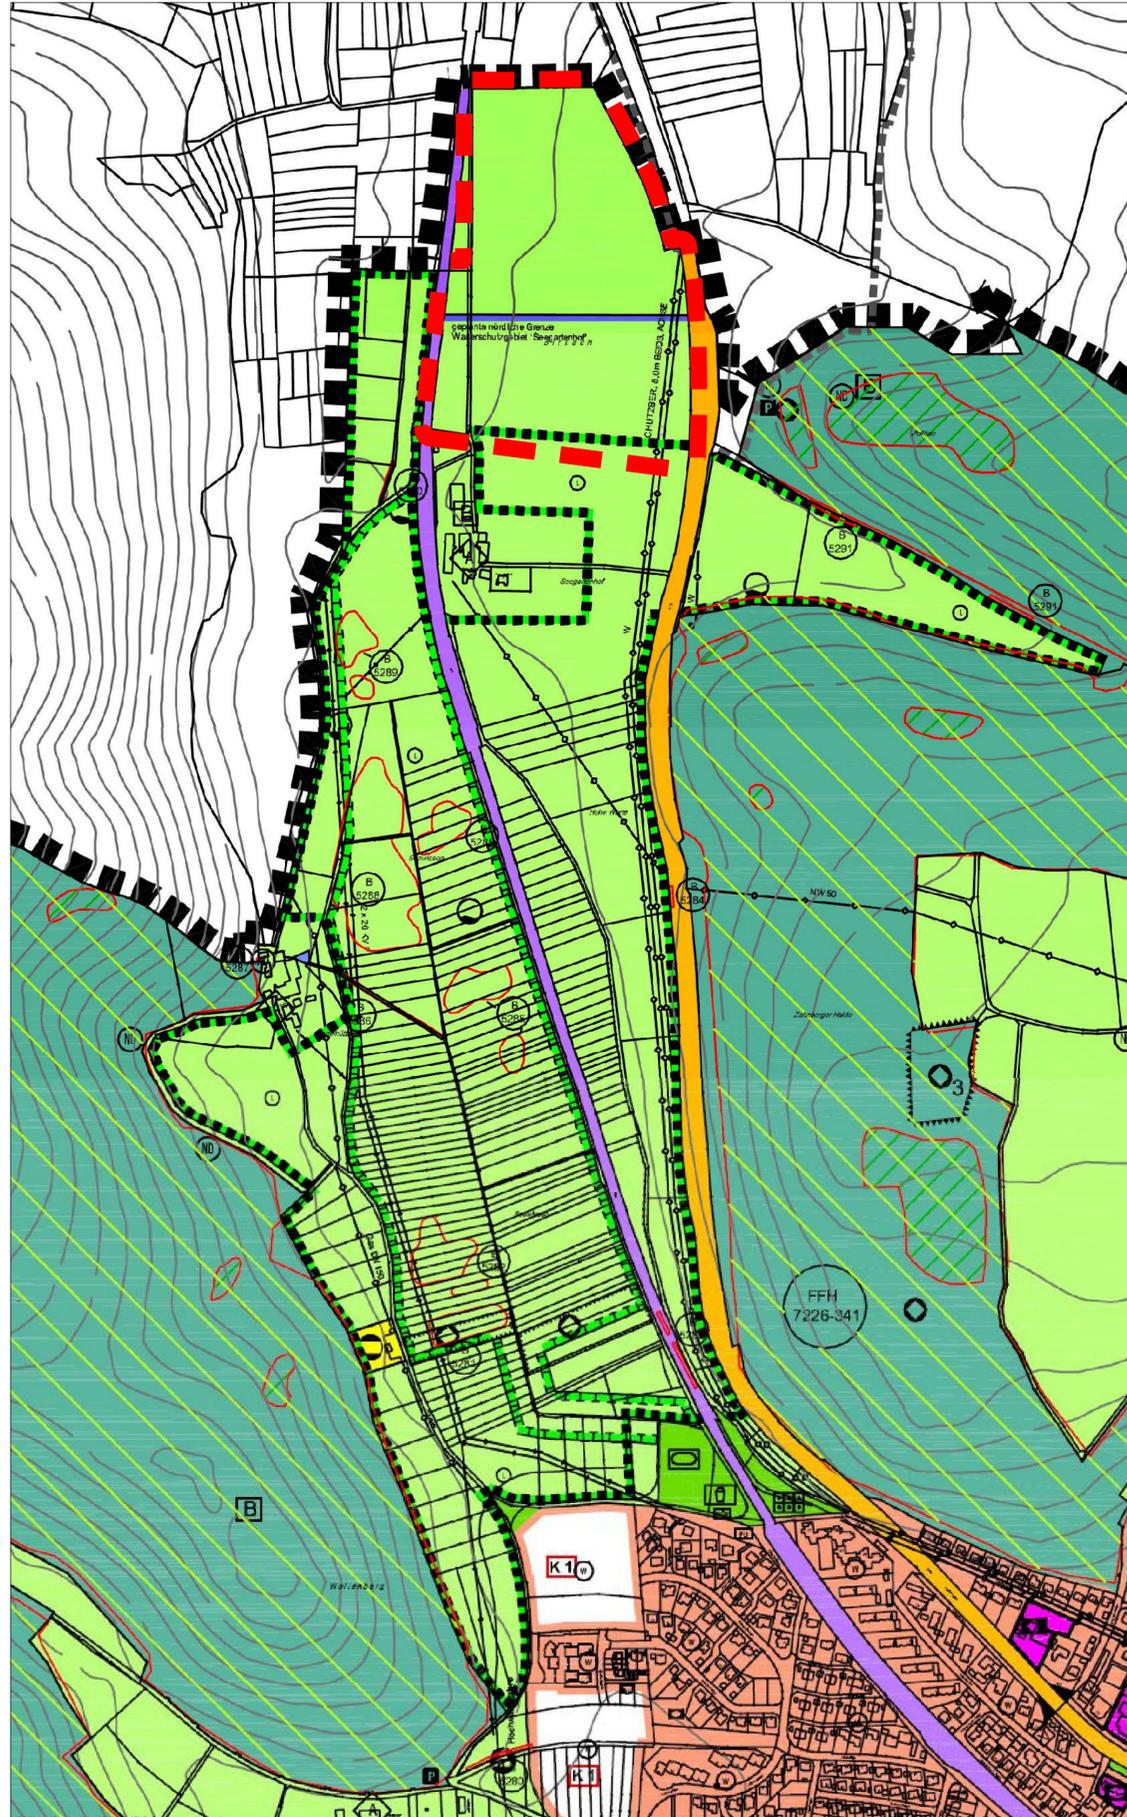

Ausschnitt aus dem Flächennutzungsplan Königsbronn, (M 1 : 5.000)  
in der vorliegenden Fassung der Änderung

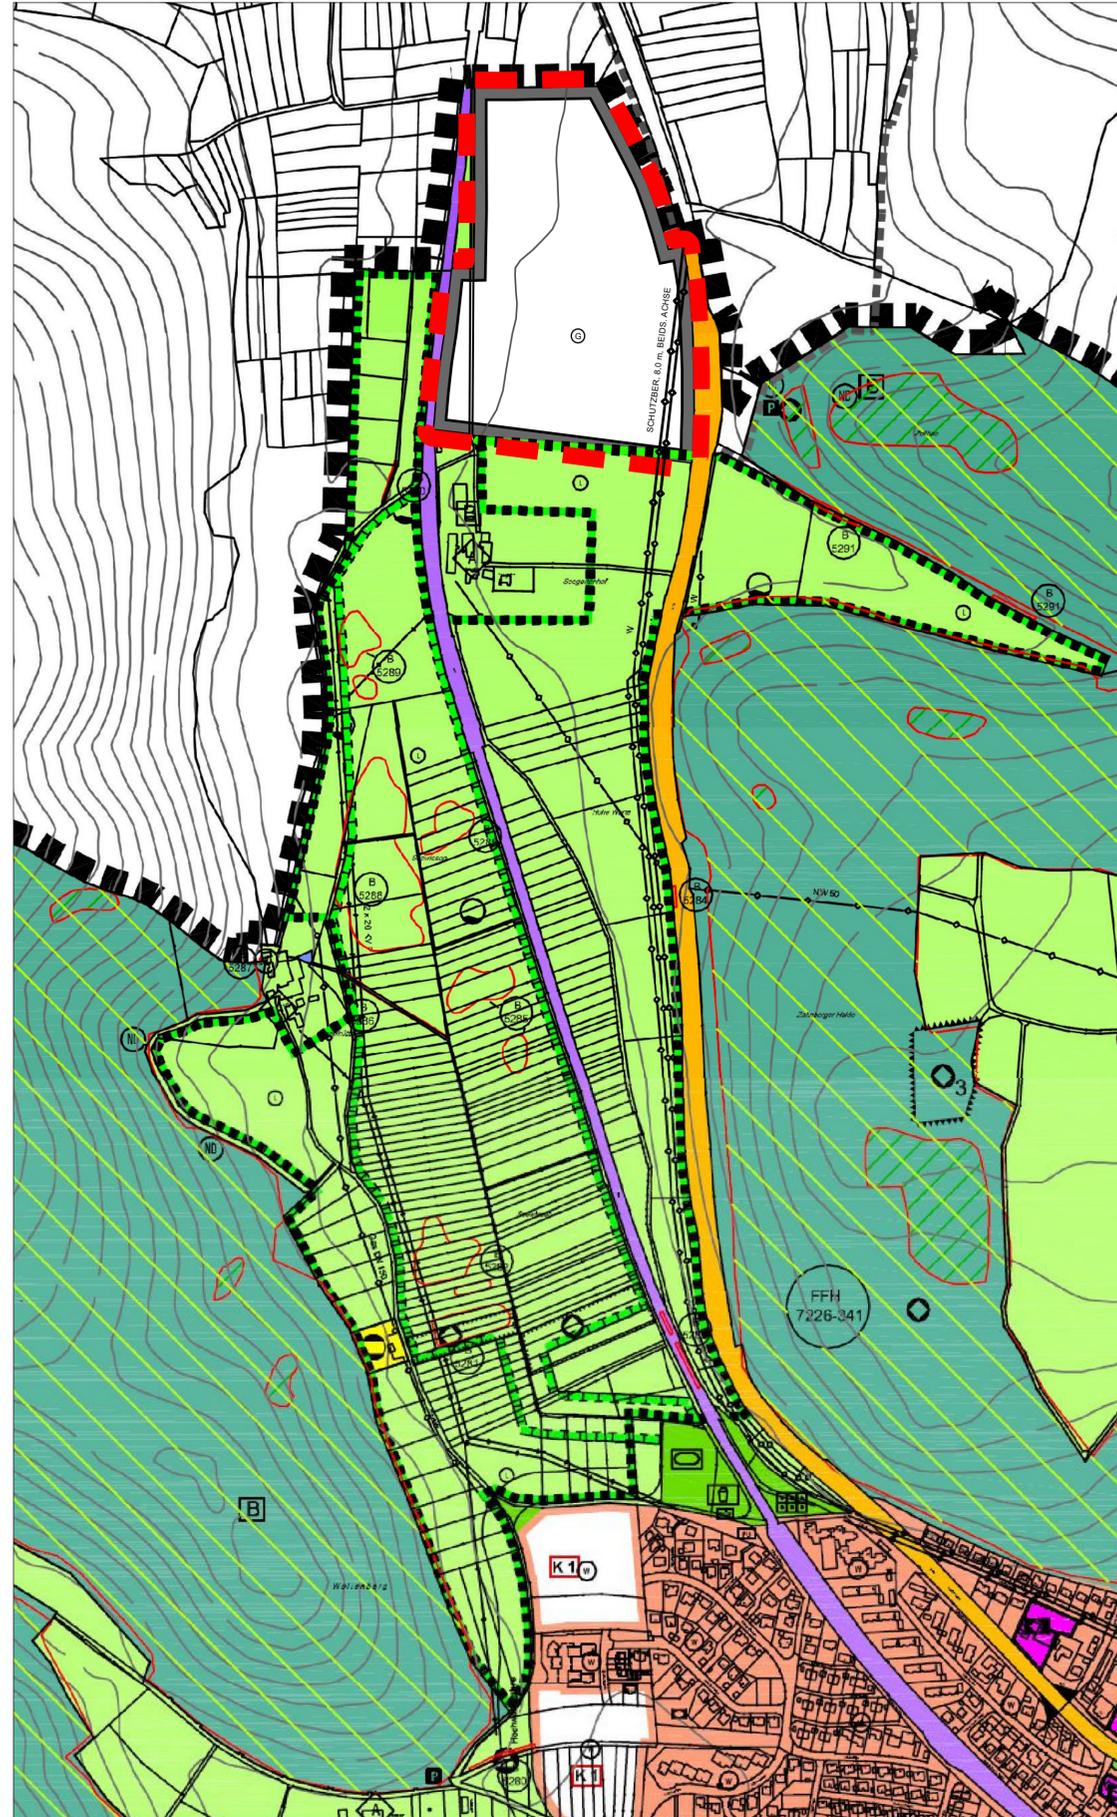

### Übersichtsplan zur Änderung

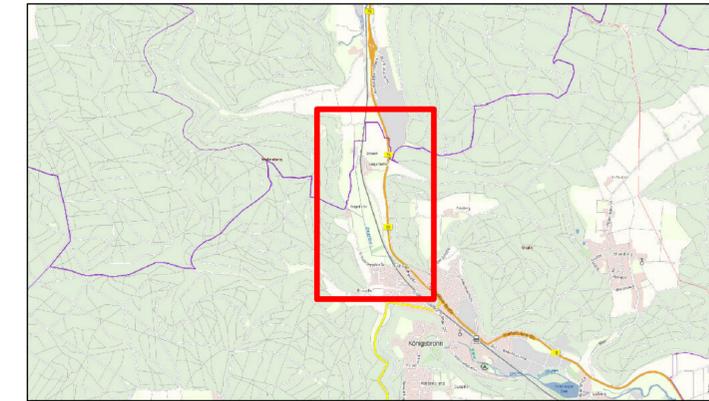

M 1 : 50.000  
Quelle: Geoportal BW, Maps4BW

### PLANZEICHEN nach der PlanzV90

1. Art der baulichen Nutzung  
(§ 5 Abs. 2 Nr. 1, § 9 Abs.1 Nr. 1 des Baugesetzbuchs - BauGB - §§ 1 bis 11 der Baunutzungsverordnung - BauNVO -)

Bestand	Planung	
		Wohnbauflächen (§ 1 Abs. 1 Nr. 1 BauNVO)
		Gemischte Bauflächen (§ 1 Abs. 1 Nr.2 BauNVO)
		Gewerbliche Bauflächen (§ 1 Abs. 1 Nr.3 BauNVO)

4. Einrichtungen und Anlagen zur Versorgung mit Gütern und Dienstleistungen des öffentlichen und privaten Bereichs, Flächen für den Gemeinbedarf, Flächen für Sport- und Spielanlagen  
(§ 5 Abs. 2 Nr. 2a und Abs. 4, § 9 Abs.1 Nr. 5 und Abs. 6 BauGB)

	Flächen für Gemeinbedarf
	Sonstige überörtliche und örtliche Hauptverkehrsstraßen
	Bahnanlagen

13. Planungen, Nutzungsregelungen, Maßnahmen und Flächen für Maßnahmen zum Schutz, zur Pflege und zur Entwicklung von Natur und Landschaft  
(§ 5 Abs.2 Nr. 10 und Abs. 4, § 9 Abs.1 Nr. 20, 25 und Abs. 6 BauGB)

	Landschaftsschutzgebiet
--	-------------------------

#### Sonstige Darstellungen

	Geltungsbereich
--	-----------------

sonstige Zeichenerklärung siehe Legende zum rechtskräftigen Flächennutzungsplan

### Vorentwurf

INGENIEURBÜRO <b>JUNGINGER + PARTNER GmbH</b>	
Verkehrsanlagen	Siedlungswasserwirtschaft
Ingenieurermessung	Stadtplanung
Landschaftsplanung	GIS-Systeme

Projekt	Maßstab
<b>Gemeinde Königsbronn</b>	<b>1 : 5 000</b>
<b>Flächennutzungsplanänderung</b>	Anlage
<b>"Interkommunales Gewerbegebiet</b>	Projektnr.: 1835450
<b>Königsbronn-Heidenheim"</b>	

Planinhalt	
------------	--

Ort	Datum	Gesehen u. genehmigt/Bauherr
Königsbronn	19.07.2018	

Ort	Datum	Gefertigt / Ing. Büro
Heidenheim	19.07.2018	

Darstellung	Datum	Änderung	Bearbeitet

Plangrundlage:  
Flächennutzungsplan der Gemeinde Königsbronn,  
Junginger + Partner, Heidenheim

**junginger + partner**

TALHOFSTR. 12  
89518 HEIDENHEIM

Tel. 07321 / 9843-0  
info@jung-part.de