


Ingenieurbüro Kolb · Zeppelinstraße 10 · 89555 Steinheim am Albuch · Telefon 07329/9203-0 · Fax 07329/9203-29 · E-Mail info@ingenieurbuero-kolb.de

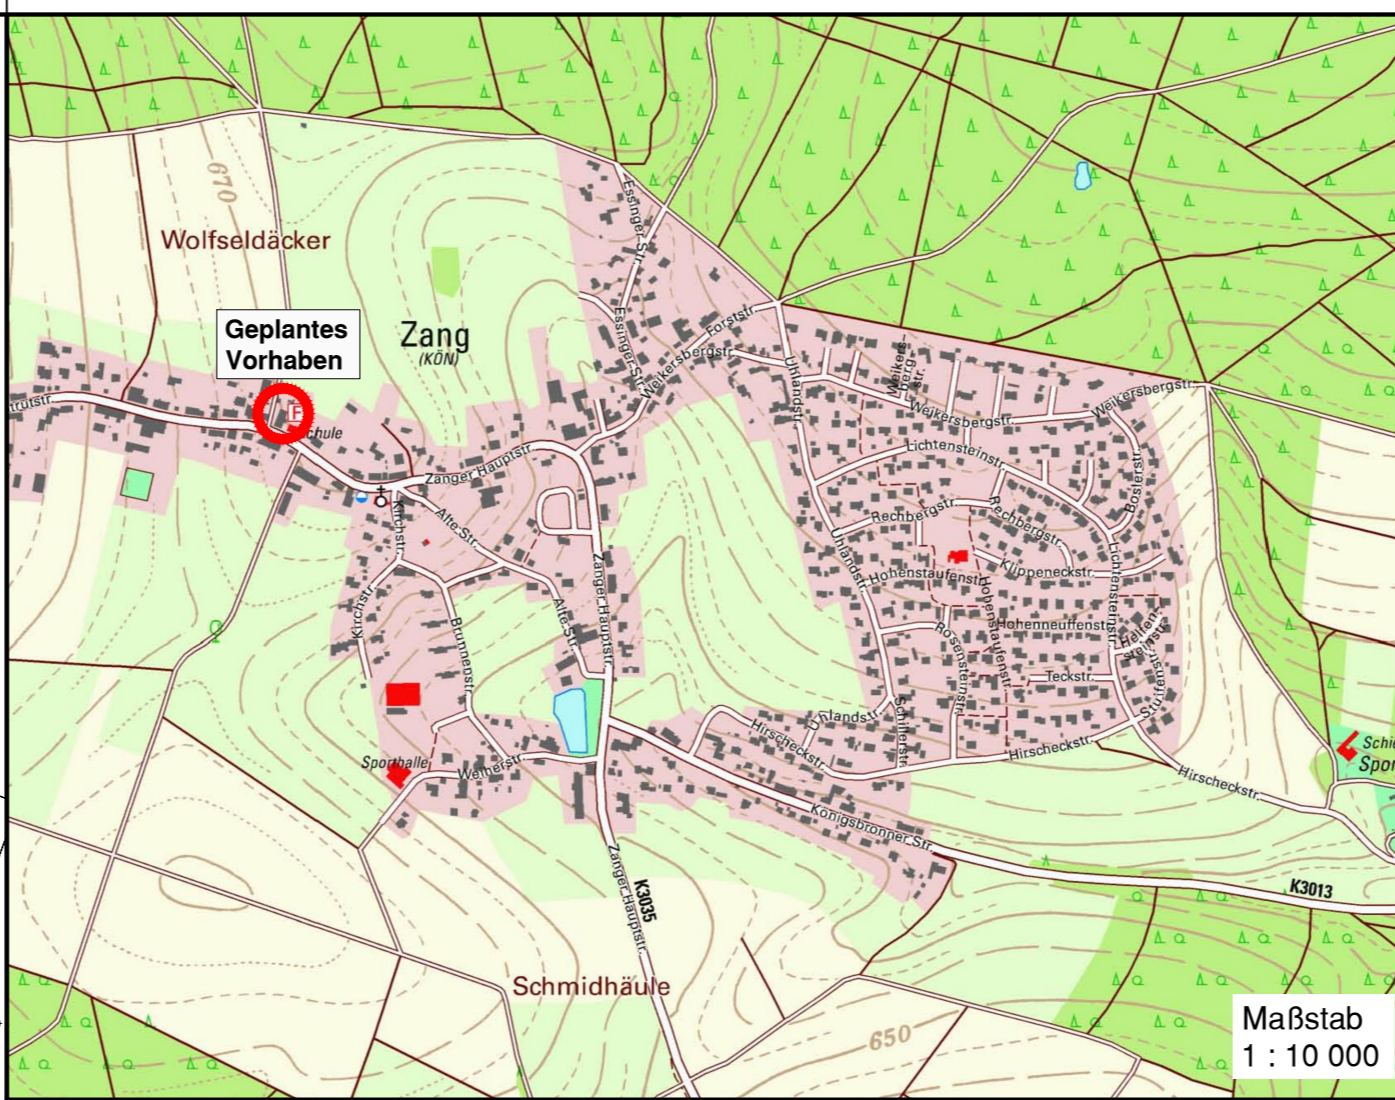

Planzeichen

- Grenze des Geltungsbereichs der Einbeziehungssatzung (§ 9 (7) BauGB)
- Baugrenze (§ 23 BauNVO)

Gemeinde Königsbronn
Ortsteil Zang



Zeichnerischer Teil zur Einbeziehungssatzung Zang - Struthstraße 2

Maßstab 1 : 500

- Entwurf -

Maßstab
1 : 10 000

Gefertigt:
Steinheim 16.05.2019

.....
Helmut Kolb



Ingenieurbüro
Helmut Kolb
Zeppelinstraße 10
89555 Steinheim am Albuch
Telefon: 073 29 - 92 03 - 0
Telefax: 073 22 - 92 03 - 29

- Es gelten :
- Baugesetzbuch (BauGB) in der Fassung vom 03.11.2017
 - Baunutzungsverordnung (BauNVO) in der Fassung vom 21.11.2017
 - Landesbauordnung (LBO) in der Fassung vom 05.03.2010
zuletzt geändert am 21.11.2017
 - Planzeichenverordnung (PlanzV) in der Fassung vom 18.12.1990
zuletzt geändert am 04.05.2017